



- Zone urbaine existante, Thématique 1
- Zone à urbaniser, Thématique 2

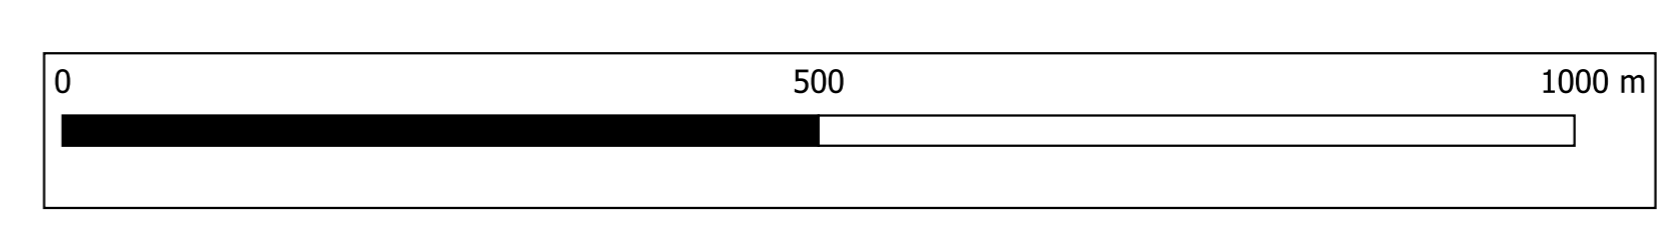



DEPARTEMENT DU CALVADOS

Syndicat Assainissement
Gouvix Urville Cauvicourt

Diagnostic du réseau Assainissement

N° d'affaires	Année	Phasage	Version
A021.20	2022	Phase 4	V1

Franck BOUTET
26 Basse Rue
14 112 BIEVILLE BEUVILLE
Tél : 09.61.57.57.59
Email : fb.sa2e@orange.fr

**Plan de Zonage Pluvial
Commune de Gouvix**

Echelle :	1 / 5 000	Date édition :	23/05/2022
Dessiné par JF		Vérifié par FB	