



- Zone d'assainissement Collectif
- Zone avec logements en assainissement Non collectif

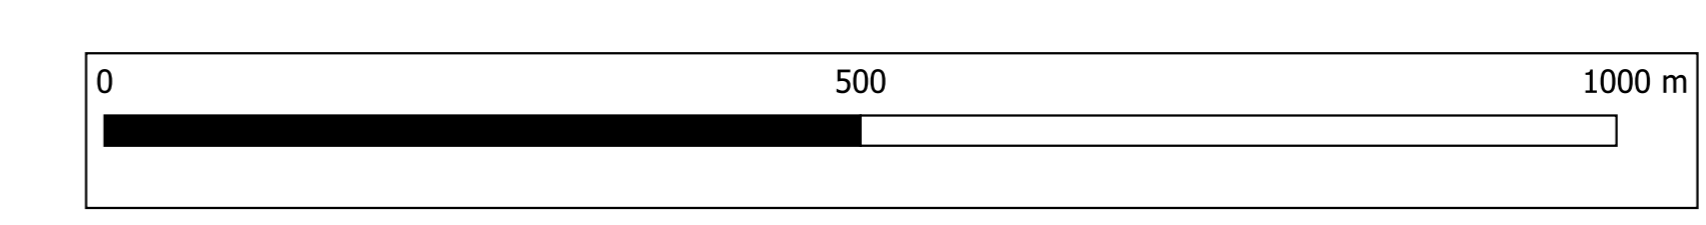



**SA2E**  
Ingénieurs  
Conseils

Société d'Ingénieurs Conseils  
en Aménagement, Eau et  
Environnement

**Franck BOUTET**  
26 Basse Rue  
14 112 BIEVILLE BEUVILLE  
Tél : 09.61.57.57.59  
Email : fb.sa2e@orange.fr

DEPARTEMENT DU CALVADOS

---

Syndicat Assainissement  
Gouvix Urville Cauvicourt

---

Diagnostic du réseau Assainissement

---

N° d'affaires	Année	Phasage	Version
A021.20	2022	Phase 4	V2

**Plan de Zonage d'Assainissement  
Commune de Gouvix**

Echelle :	1 / 5 000	Date édition :	21/12/2022
Dessiné par JF		Vérifié par FB	